



## Appartamento al piano terra con piscina in riva al lago a Predore

, ()

### RIFERIMENTO

Simone Bonanomi +39 334.2304704

### PREZZO

€

### SUPERFICIE

95 Mq

### Informazioni principali

#### SUPERFICIE TERRENO

--

#### CAMERE DA LETTO

2

#### LOCALI

--

#### BAGNI

1

#### GARAGE

--

#### DIMENSIONE GARAGE

SINGOLO MQ

#### ANNO DI COSTRUZIONE

2024

#### TIPOLOGIA PROPRIETÀ

INTERA PROPRIETÀ

### Dettagli immobile

#### CANONE ANNUO

--

#### CAUZIONE

--

#### MESI CAUZIONE

--

#### SCADENZA CONTRATTO

--

#### STATO MANUTENZIONE RISTRUTTURATO

#### CATEGORIA CATASTALE

--

#### RENDITA CATASTALE

--

#### ARREDATO

--

#### DESCRIZIONE PIANO

--

#### NUMERO DEL PIANO

--

#### PIANI TOTALI

--

#### NUMERO LIVELLI

--

#### CUCINA ANGOLO COTTURA

#### RISCALDAMENTO AUTONOMO

#### TIPO DI RISCALDAMENTO POMPA DI CALORE

#### SPESE MEDIE RISCALDAMENTO

--

#### ACQUA CALDA

--

--

### Caratteristiche costruzione

#### DISPONIBILITÀ

--

#### STATO COSTRUZIONE

--

#### NUOVA COSTRUZIONE

--

#### VISTA

--

#### TIPO DI COSTRUZIONE

--

#### N. UNITÀ IMMOBILIARI

--

#### SISTEMA DI RISCALDAMENTO

--

### Classe energetica

#### CLASSE ENERGETICA

A4

#### INDICE PRESTAZIONE GLOBALE

--

#### INDICE ENERGIA RINNOVABILE

--

#### PRESTAZIONE ENERGETICA

--

#### EPC ATTUALE

--

#### EPC POTENZIALE

--

# Planimetrie

## Planimetria


PREZZO  
--

STANZE  
--


BAGNI  
--

SUPERFICIE  
--


PIANTA PIANO TERRA - scala 1:100

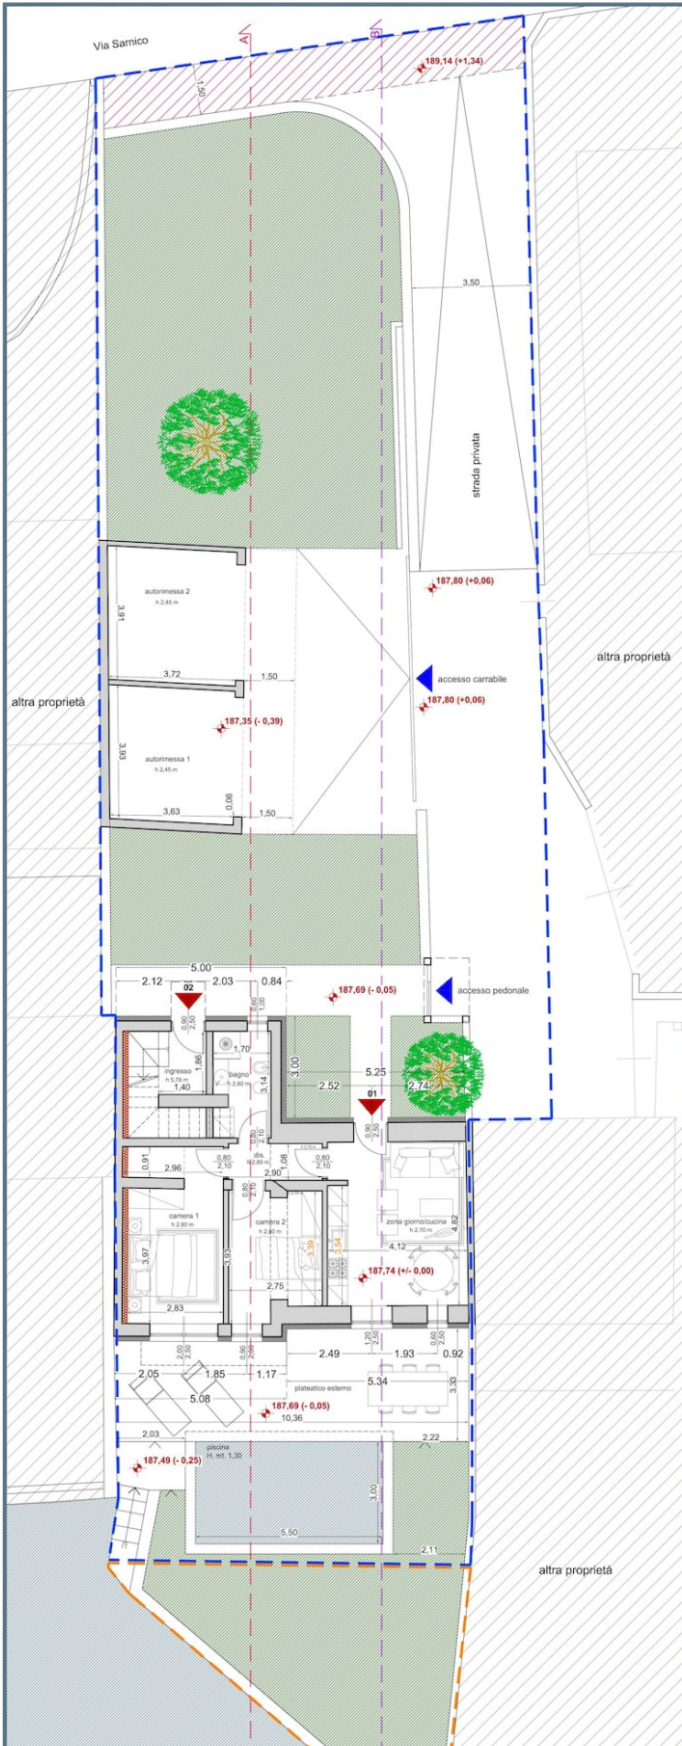

PIANTA PIANO PRIMO - scala 1:100

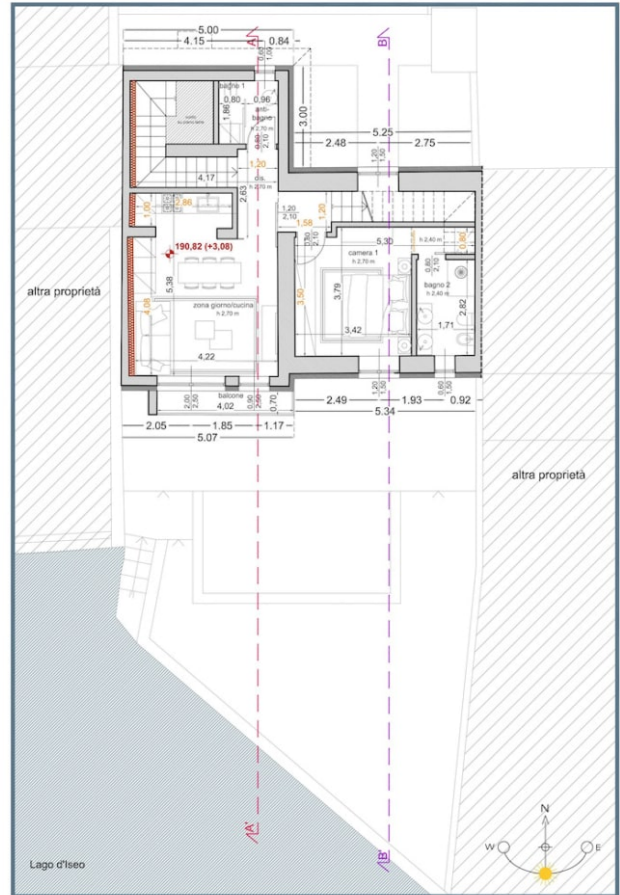

PIANTA PIANO SECONDO - scala 1:100

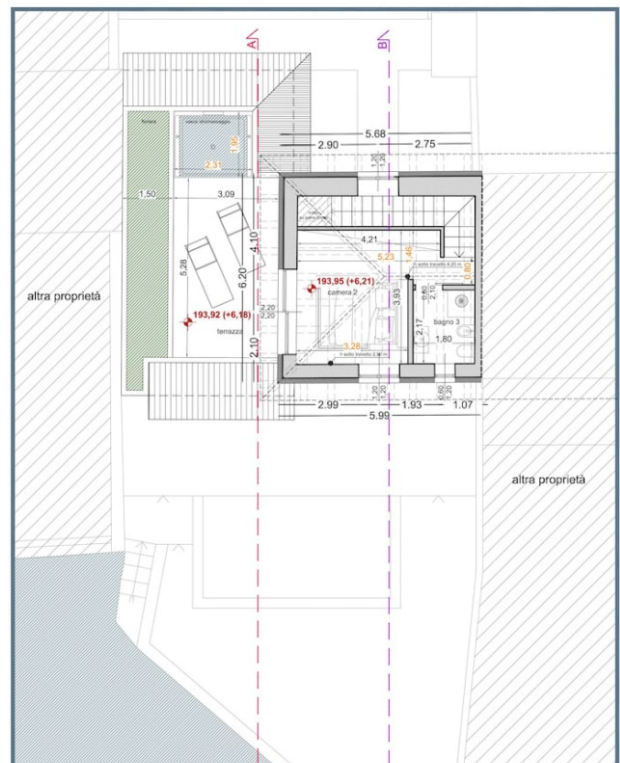

Immagini





